
RASVANEROTIN REPO NS 7


CE
13
EN 1825-1


Läpäissyt standardin EN 1825
mukaisen virtaustestin

Paloluokka: E
VTT testausraportti VTT-S-3574-13

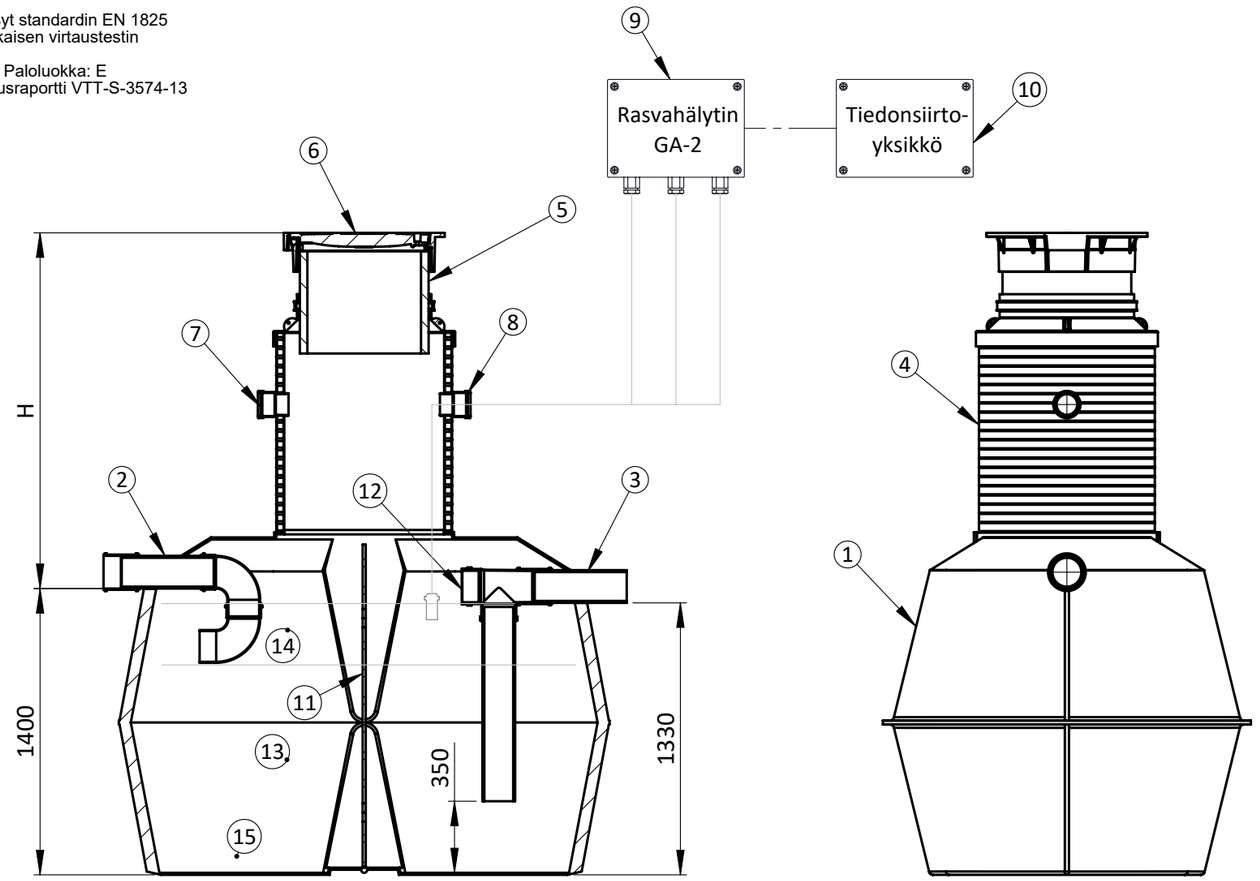

SECTION A-A
SCALE 1 : 30

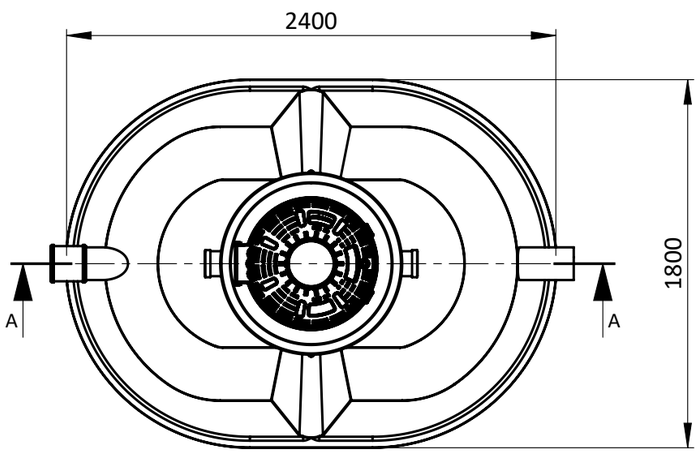

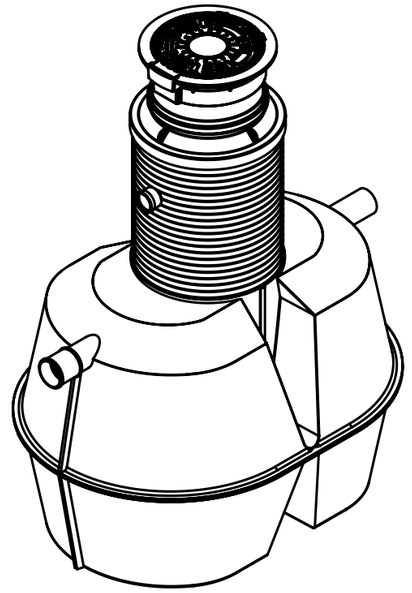

Kaivon korkeus H (vj-mp) = _____

Nro	Tuotenimi	Tek.arvo/malli	Määrä
1	Runko	PE 3000 AIHIO	1
2	Tuloyhde	PE ∅160	1
3	Poistoyhde	PE ∅160	1
4	Nousuputki	PE ID800	1
5	Teleskooppiputki	PE ∅630	1
6	Umpikansi	630 komposiitti 40tn	1
7	Tuuletusyhde	PE ∅110	1
8	Täyttymishälyttimen läpivienti	PE ∅110	1
9	Rasvahälytin GA-2		1
10	Tiedonsiirtoyksikkö: (x)	lisävaruste	( )
11	Väliseinä	PE	1
12	Puhdistustulppa	160	1
13	Tehollinen tilavuus	l	3500l
14	Rasvan varastotilavuus	l	500l
15	Lietteen varastotilavuus	l	800l

Materiaali:	Rakennustoimenpide: TYYPPIKUVA	Suunnittelija / Piirtäjä: SR	Pvm: 03.05.2024
Työnumero:	Rakennuskohteen nimi ja osoite:	Massa:	Sivu: 1/1
TALOKAIVO www.talokaivo.fi	Kuvaukset / Sisältö: RASVANEROTIN REPO NS 7	Arkkikoko: A3	Mittakaava: 1:30
		Tuotenumero: 70002560	Rev