





13  
EN 858-1

Läpäisy standardin EN858  
Mukaisen virtaustestin (DTI, 2013)

Paloluokka: E  
VTT testausraportti VTT-S-3574-13

# EPO NS30 / 1400 / 5200

Öljyn- ja bensiininerotin, II-luokka

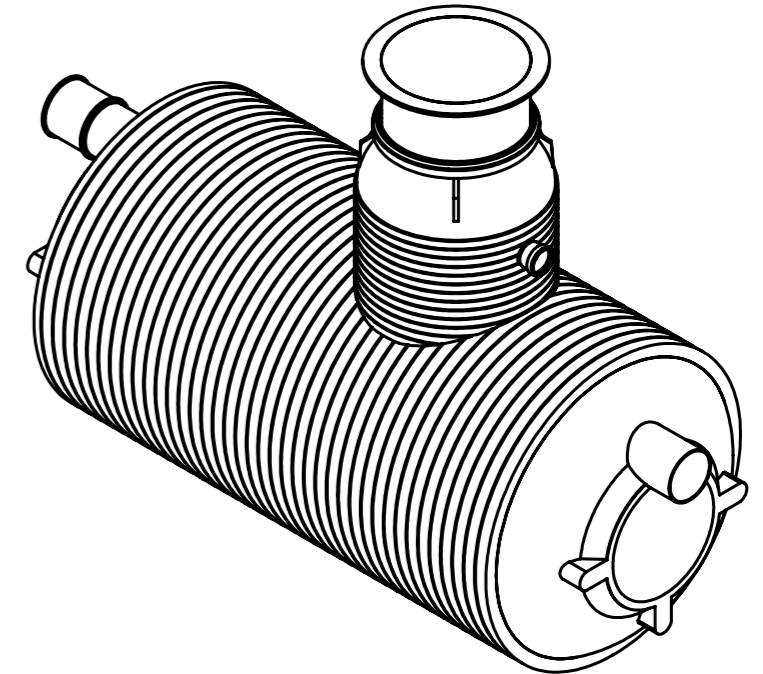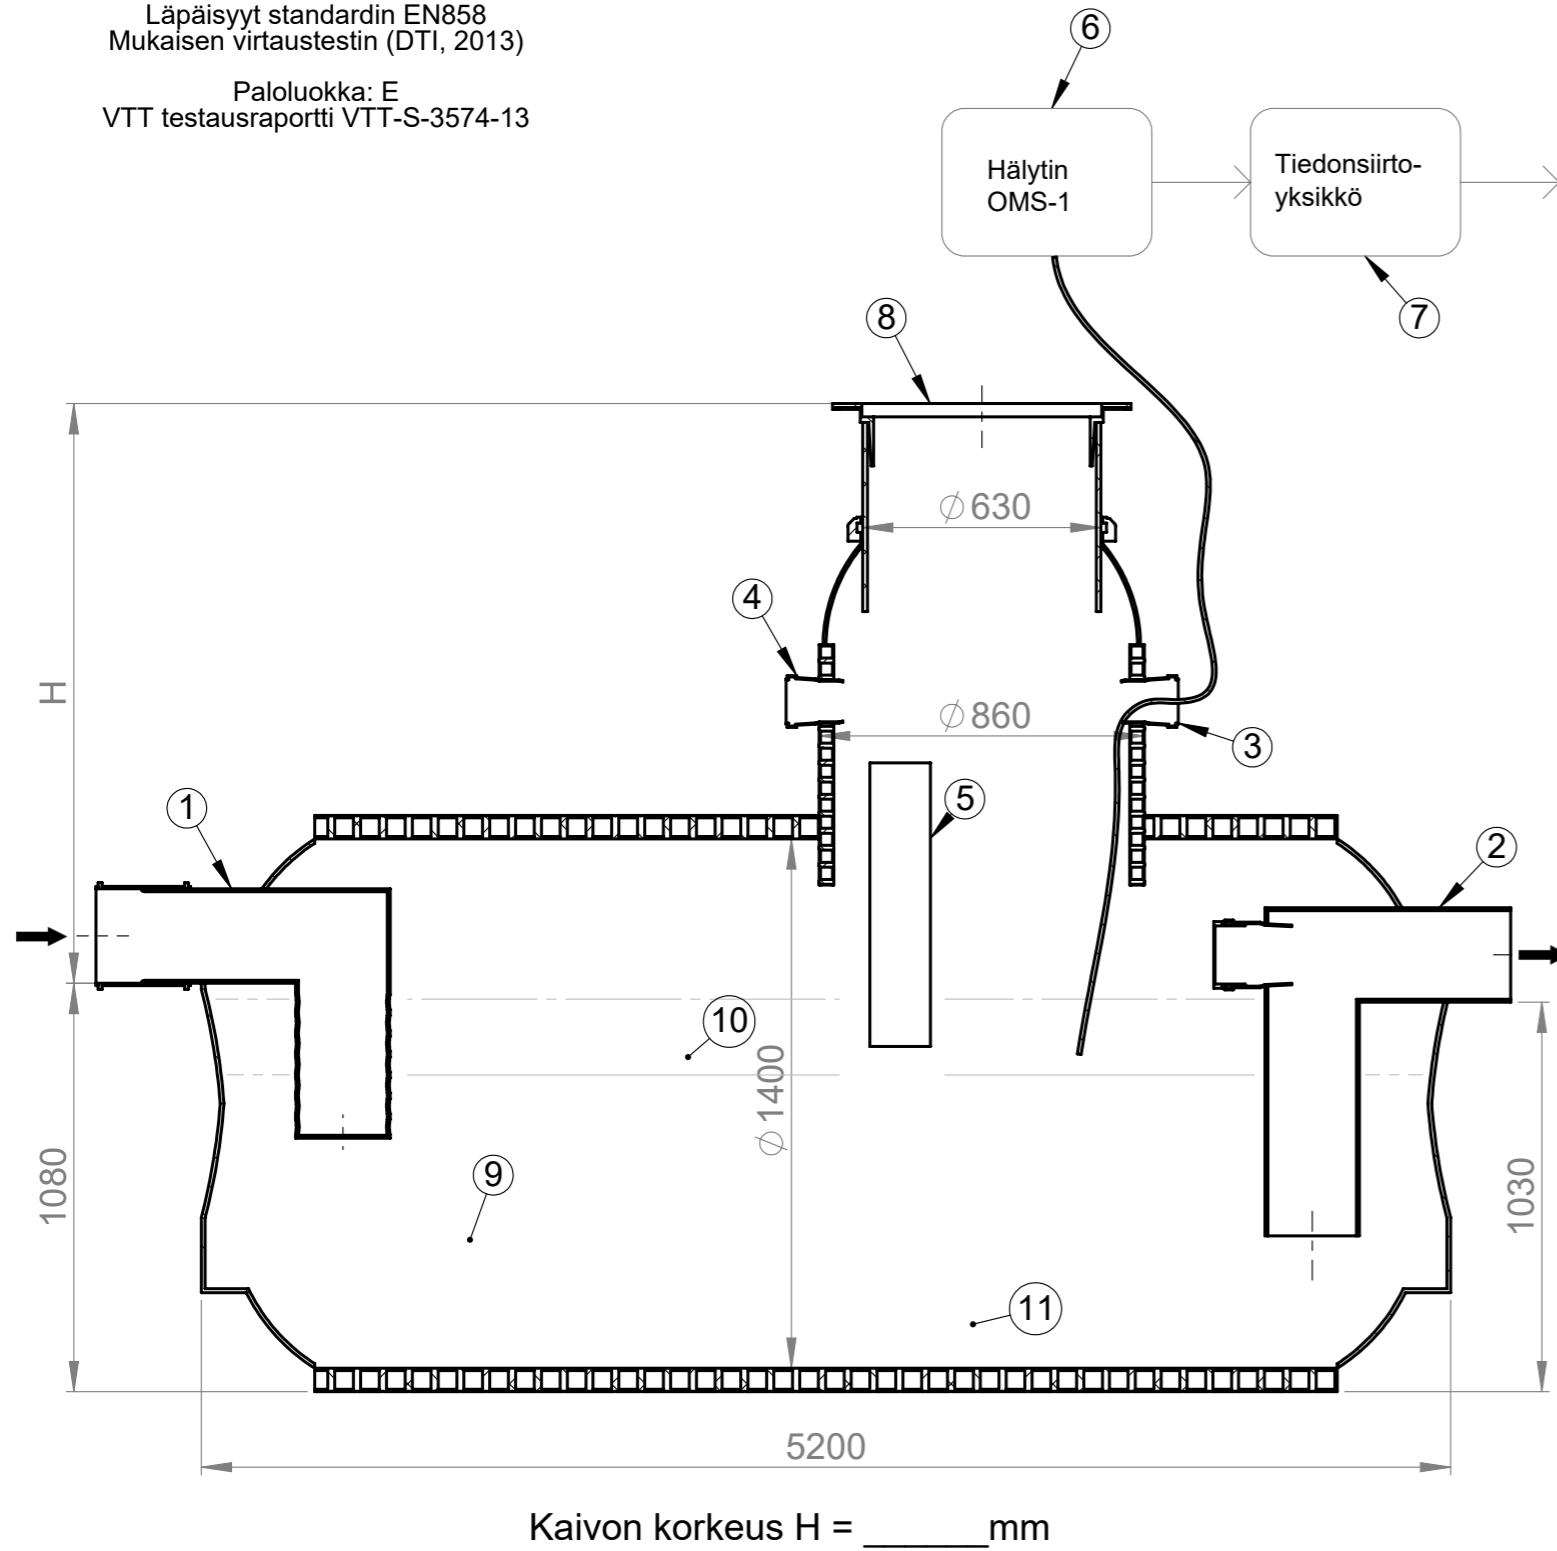

Nro	Tuotenimi	Yks	NS30	Määrä
1	Tuloyhde	mm	Ø250	1
2	Poistoyhde	mm	Ø250	1
3	Täyttymishälyttimen läpivienti	mm	Ø110	1
4	Tuuletusyhde	mm	Ø110	1
5	Öljyn kuorintaputki Ø160: (x)	mm	lisävaruste	( )
6	Täyttymishälytyn OMS-1	kpl		1
7	Tiedonsiirtoyksikkö: (x)	kpl	lisävaruste	( )
8	Teleskooppinen valurautakansisto : Umpikansi 40t	kpl	Ø630	1
9	Tehollinen tilavuus	l	6200	
10	Öljynerotustila	l	1000	
11	Lietetilavuus	l	600	
12	Automaattinen sulkijalaite: (x)	kpl	lisävaruste	( )

Materiaali:	Rakennustoimenpide: <b>Tyypikuva</b>	Suunnittelija: SR	Pvm: 05.11.2018
Työnumero:	Rakennuskohteen nimi ja osoite:	Massa:	Sivu: 1/1
<b>TALOKAIVO</b> www.talokaivo.fi	Kuvaukset / Sisältö: <b>EPO NS30 / 1400 / 5200</b> Öljyn- ja bensiininerotin, II-luokka	Arkkikoko: A3	Mittakaava: 1:50
		Tuotenumero: 600110	