



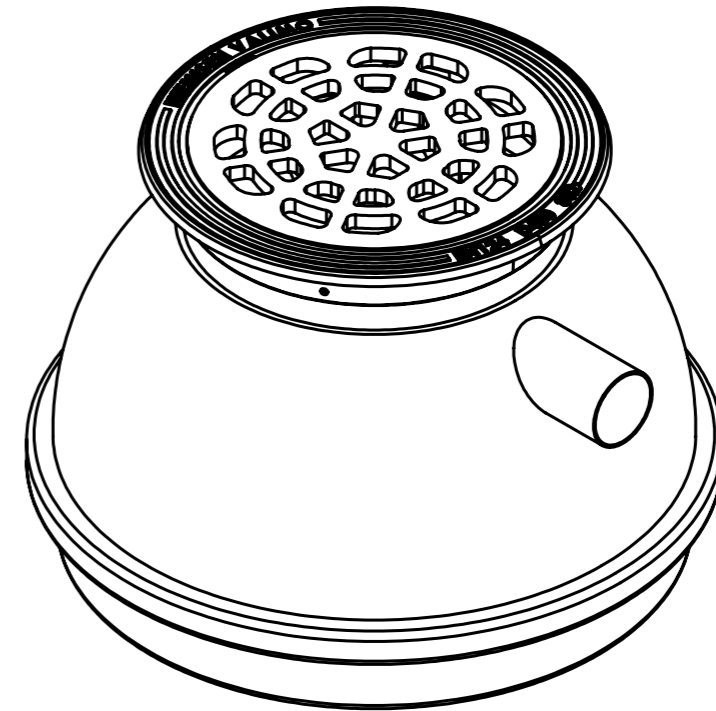

# Hero 150 LK

Hiekanerotin, sisäasennusmalli

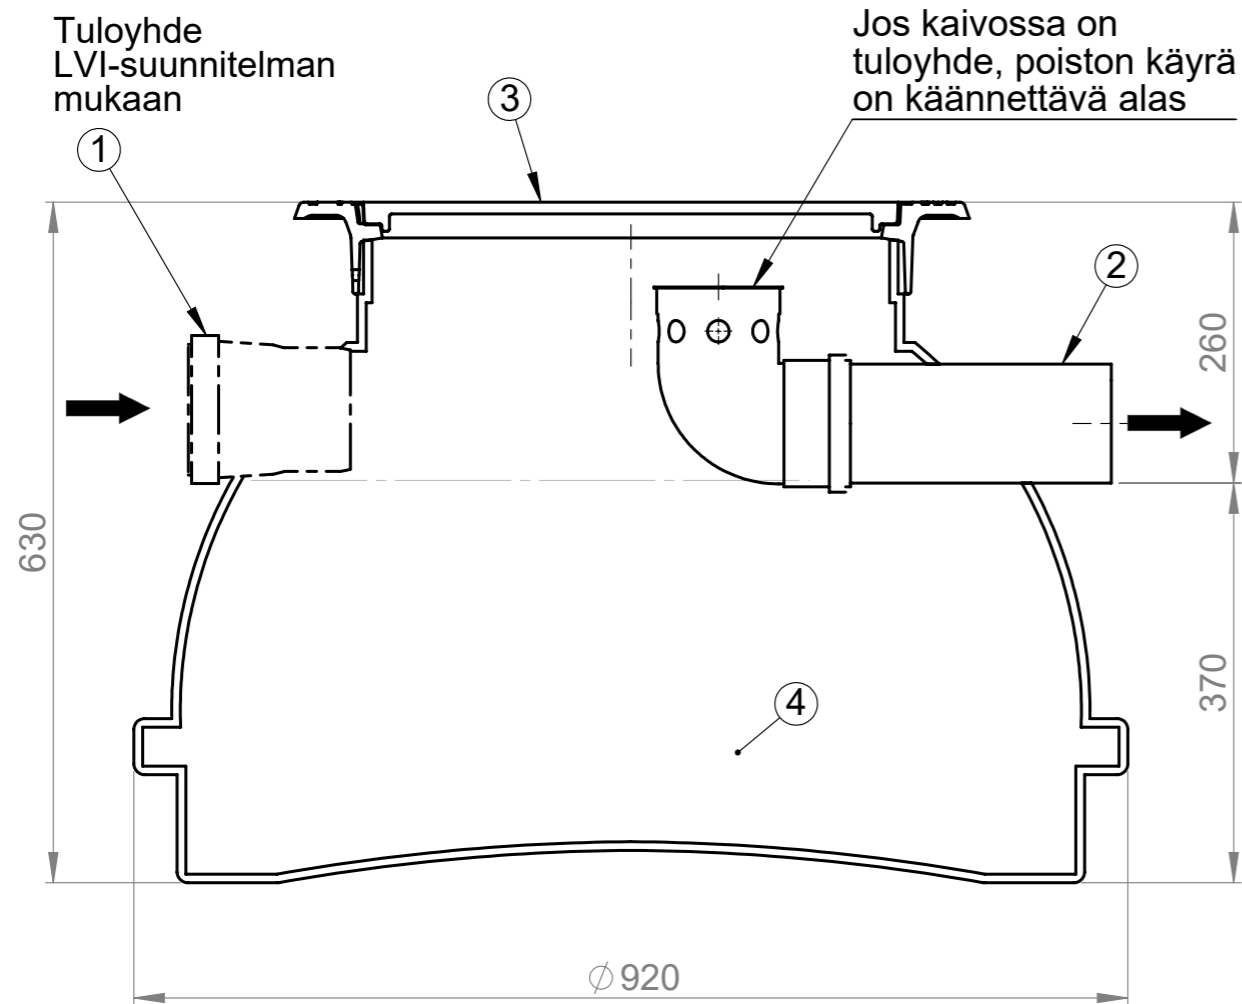

Nro	Tuotenimi	Yks	Hero 150 LK	Määrä
1	Tuloyhde (suunnitelman mukaan)	mm		1
2	Poistoyhde	mm	Ø110	1
3	Kansisto kehyksineen: (x)	kpl	Ø500	1
	Ritiläkansi 25t			( )
	Ritiläkansi 40t			( )
4	Lietetila	l	150	
Materiaali:		Rakennustoimenpide: <b>Tyypikuva</b>	Suunnittelija: SR	Pvm: 13.11.2018
 Työnumero:		Rakennuskohteen nimi ja osoite:	Massa:	Sivu: 1/1
 <b>TALOKAIVO</b> www.talokaivo.fi		Kuvaukset / Sisältö: <b>Hero 150 LK</b> Hiekanerotin, sisäasennusmalli	Arkkikoko: A3	Mittakaava: 1:10
			Tuotenumero: 600335	Rev