

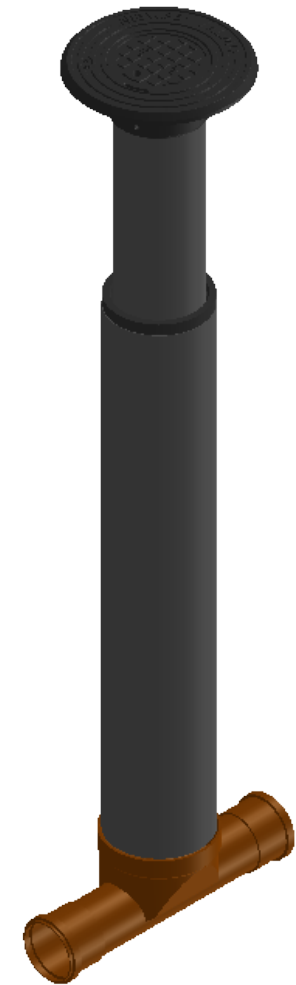
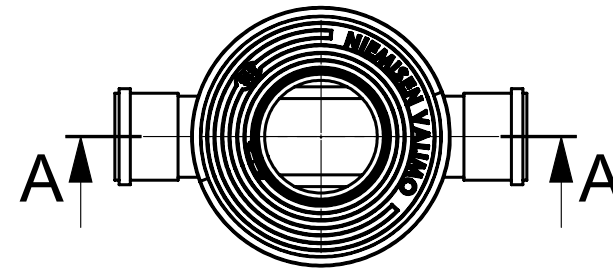


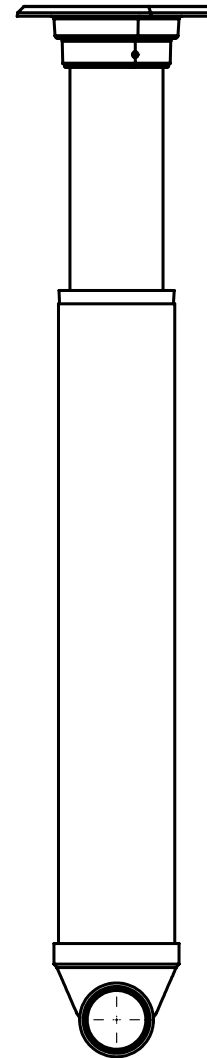

# TARKASTUSPUTKIPAKETTI

200/160 (Ø110-Ø200)

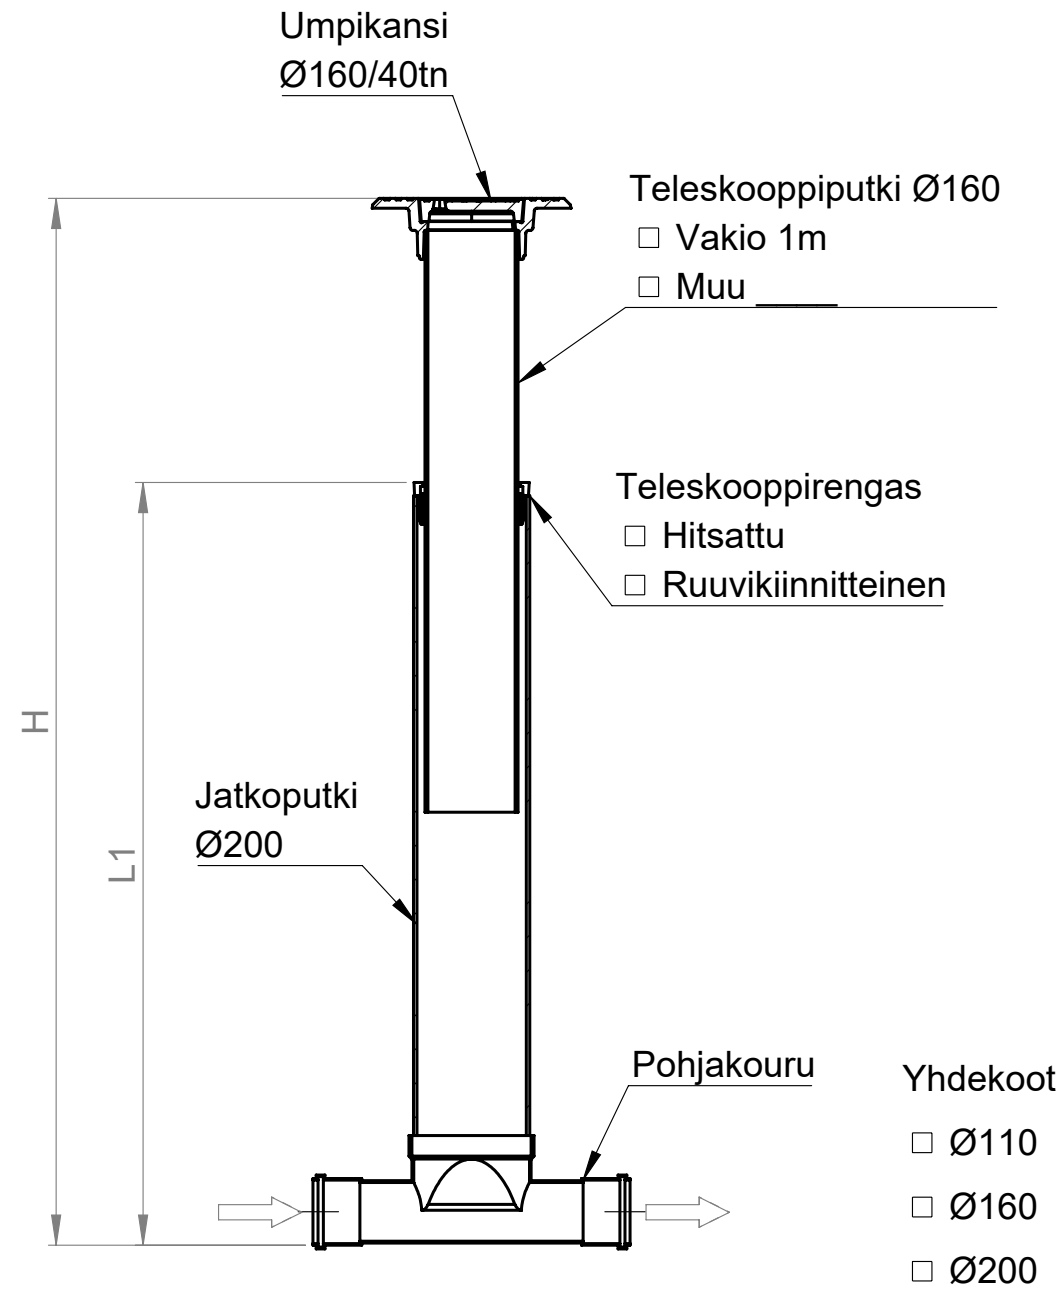

SECTION A-A  
SCALE 1 : 13

Korkeus H (vj-mp) = \_\_\_\_\_ mm  
 Runko-osan korkeus L1 = \_\_\_\_\_ mm

Materiaali:	Rakennustoimenpide: <b>Tyypik kuva</b>	Suunnittelija / Piirtäjä: SR	Pvm: 20.08.2020
 Työnumero:	Rakennuskohteen nimi ja osoite:	Massa:	Sivu: 1/1
 <b>TALOKAIVO</b> www.talokaivo.fi	Kuvaukset / Sisältö: <b>TARKASTUSPUTKIPAKETTI</b> 200/160 (Ø110-Ø200)	Arkkikoko: A3	Mittakaava: 1:10
		Tuotenumero:	Rev