

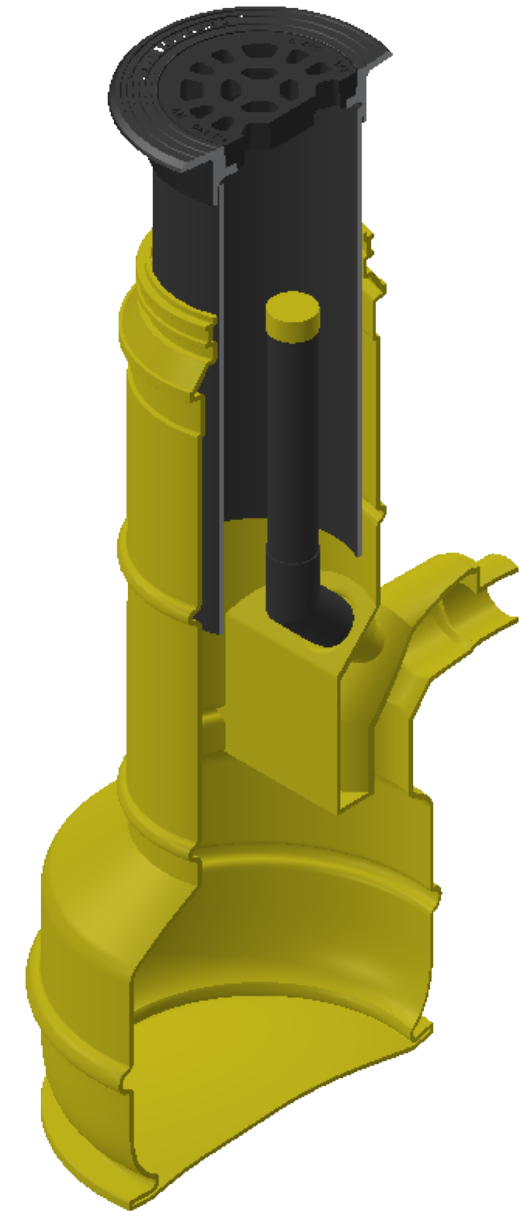


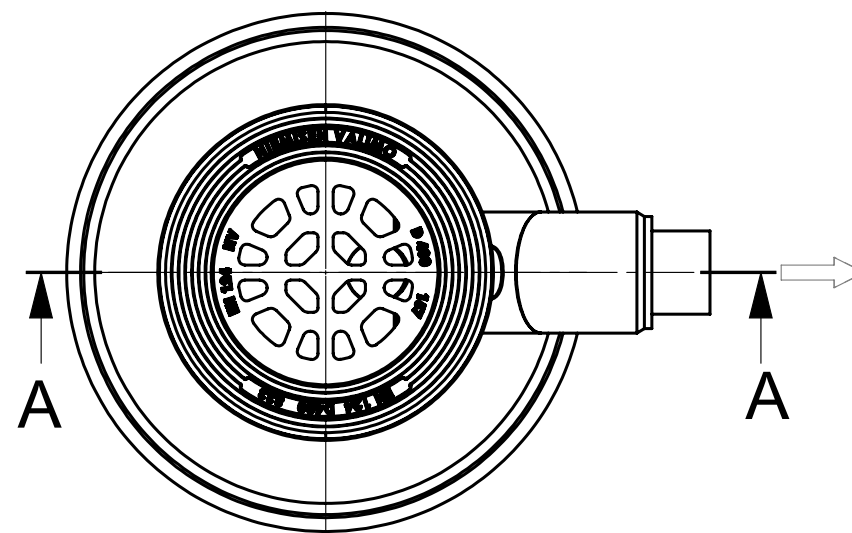

SADEVESIKAIVOPAKETTI

SVK 600/315

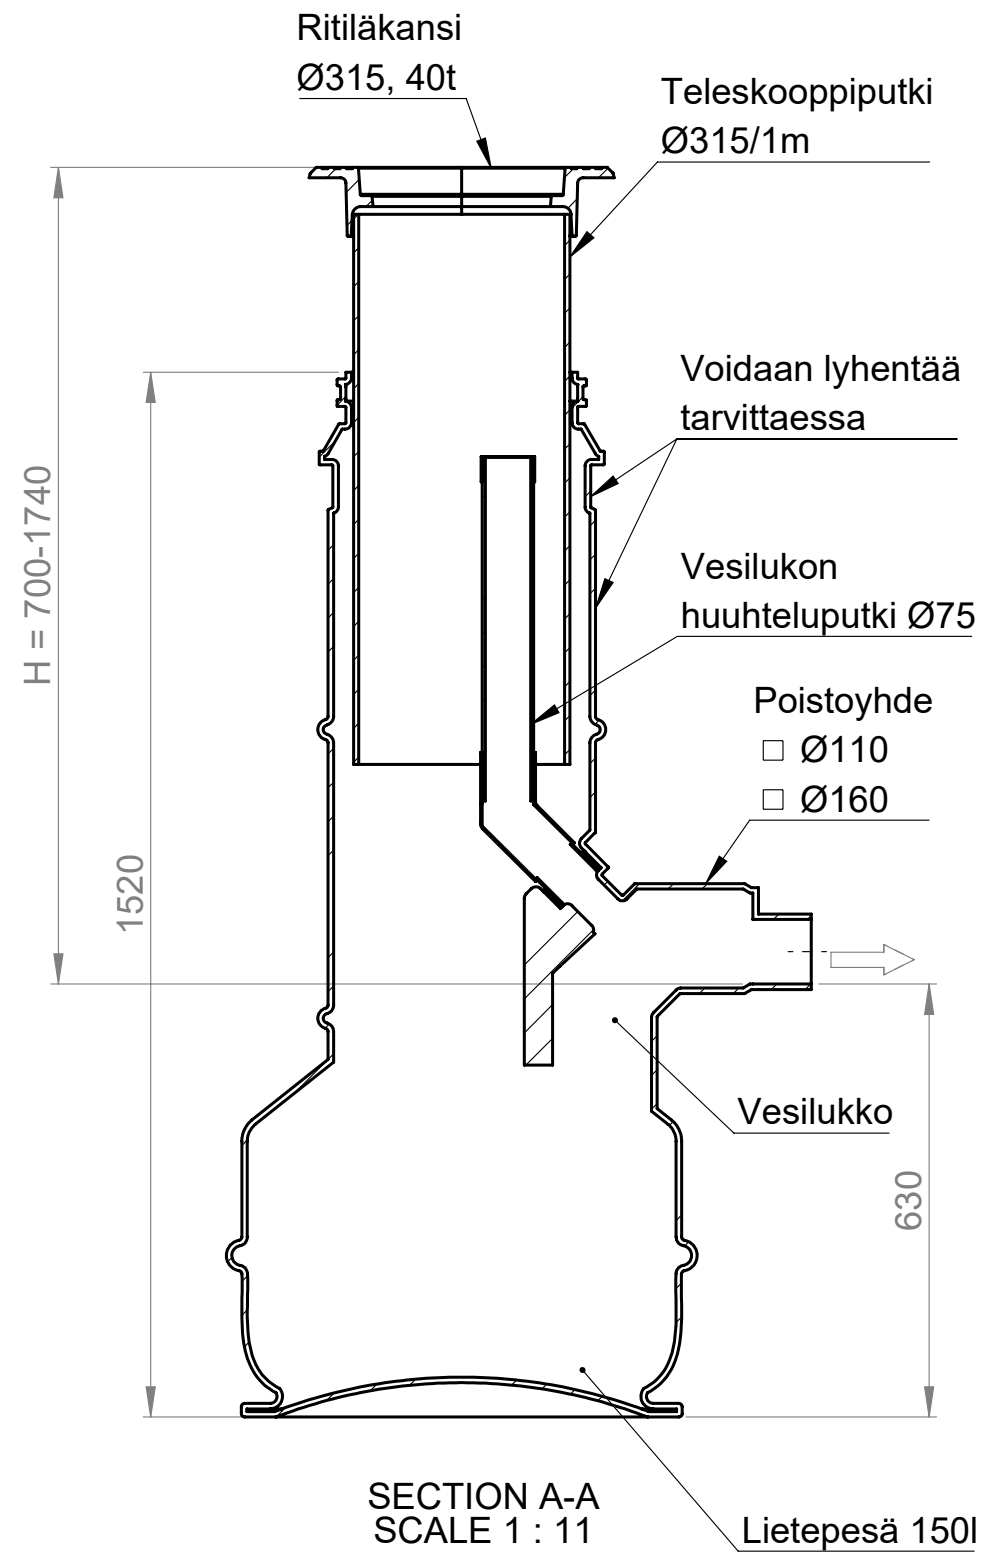

| | | | |
|--|--|---------------------------------|----------------------------|
| Materiaali: | Rakennustoimenpide: Tyypik kuva | Suunnittelija / Piirtäjä: SR | Pvm: 19.05.2020 |
|  Työnumero: | Rakennuskohteen nimi ja osoite: | Massa: | Sivu: 1/1 |
|  TALOKAIVO www.talokaivo.fi | Kuvaukset / Sisältö: SADEVESIKAIVOPAKETTI SVK 600/315 | Arkkikoko: A3 | Mittakaava: 1:20 Rev |
| | | Tuotenumero: 70002424 | |