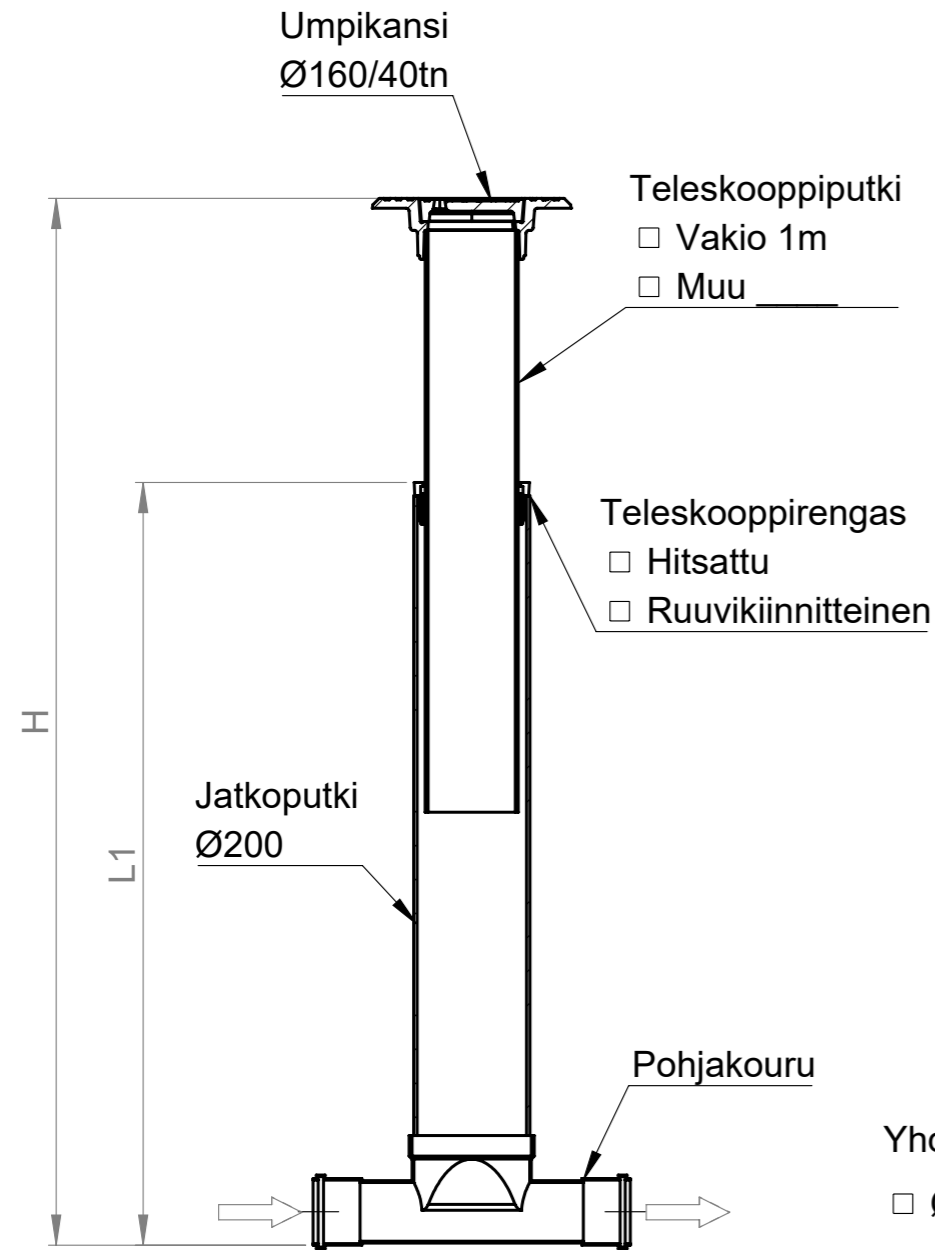


TARKASTUSPUTKI TP

200/160

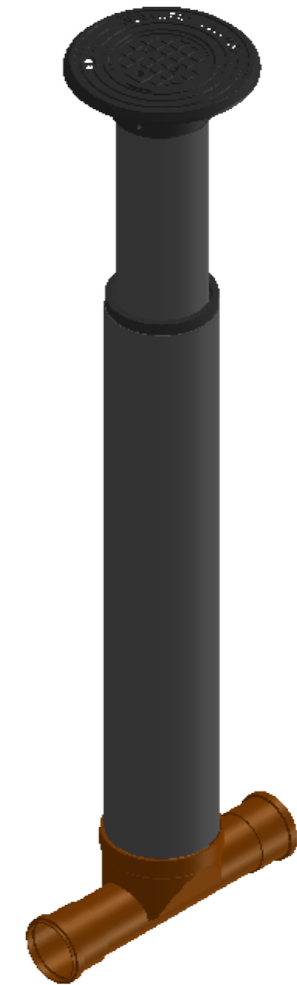
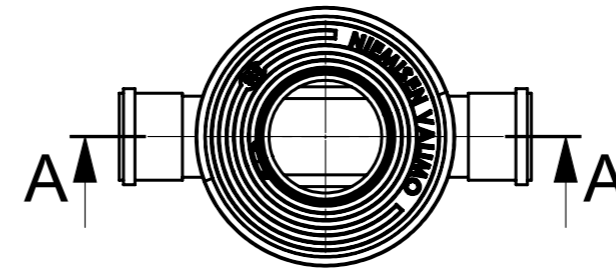
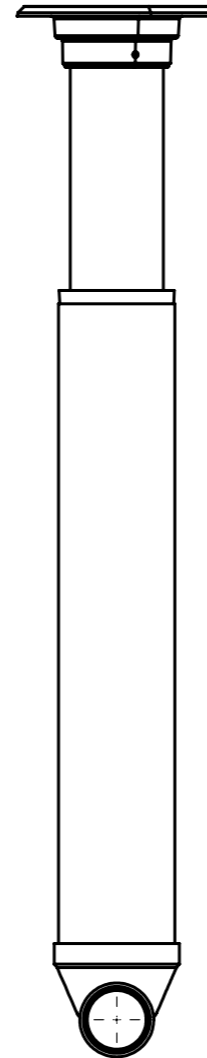




Yhdekoot

- Ø110
 Ø160
 Ø200

SECTION A-A
SCALE 1 : 13

Korkeus H (vj-mp) = _____ mm
Runko-osan korkeus L1 = _____ mm



Materiaali:	Rakennustoimenpide: Tyypikuva	Suunnittelija / Piirtäjä: SR	Pvm: 20.08.2020
 Työnumero:	Rakennuskohteen nimi ja osoite:	Massa:	Sivu: 1/1
 TALOKAIVO www.talokaivo.fi	Kuvaukset / Sisältö: TARKASTUSPUTKI TP 200/160	Arkkikoko: A3	Mittakaava: 1:10
		Tuotenumero:	Rev