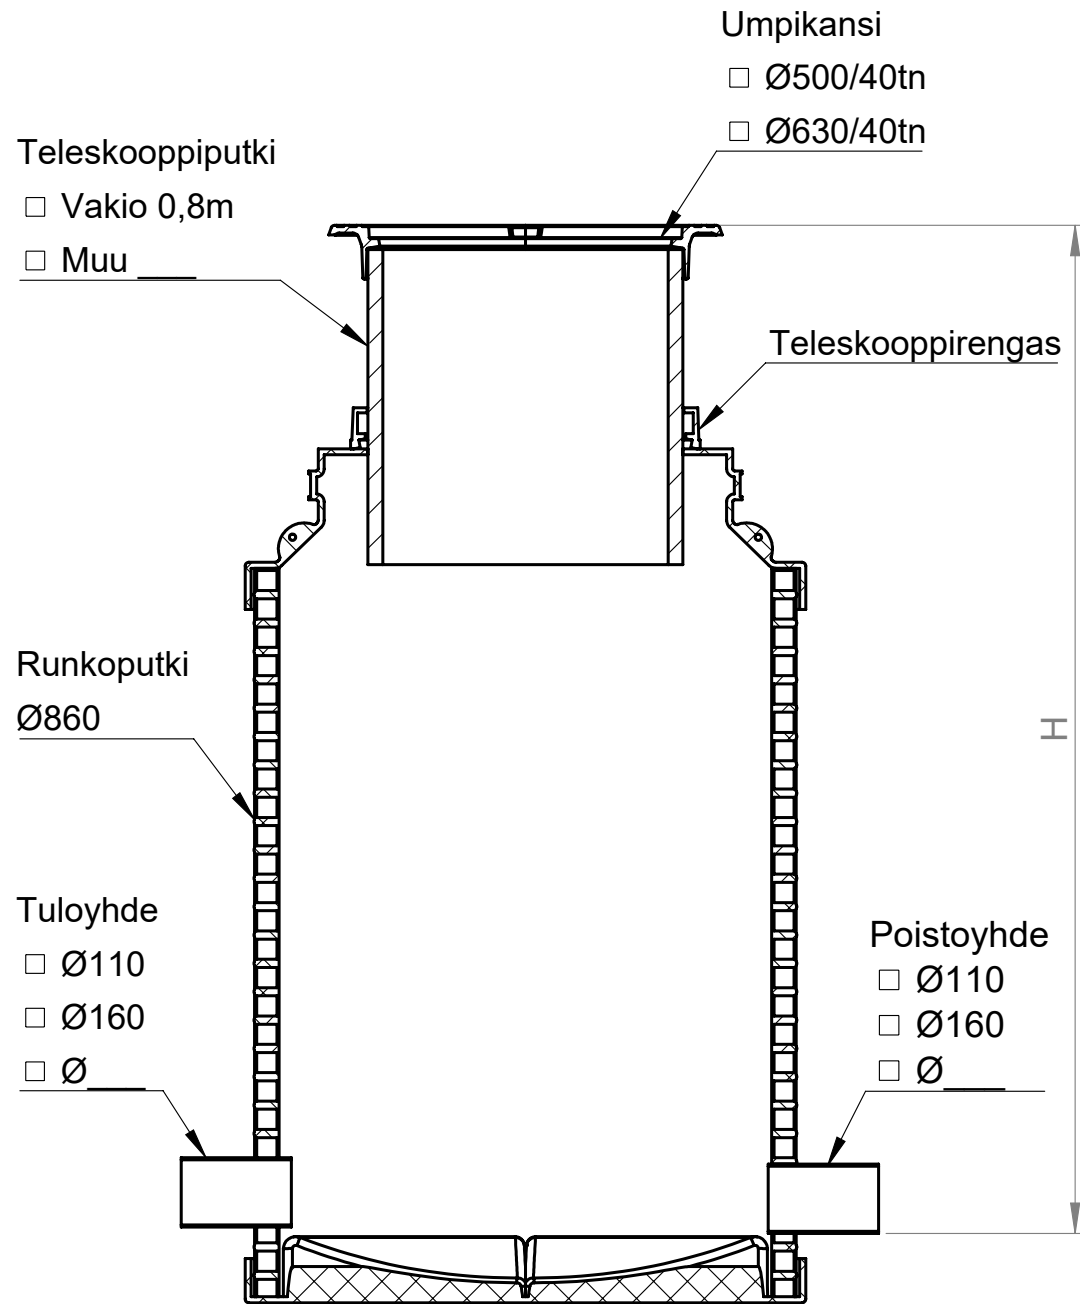


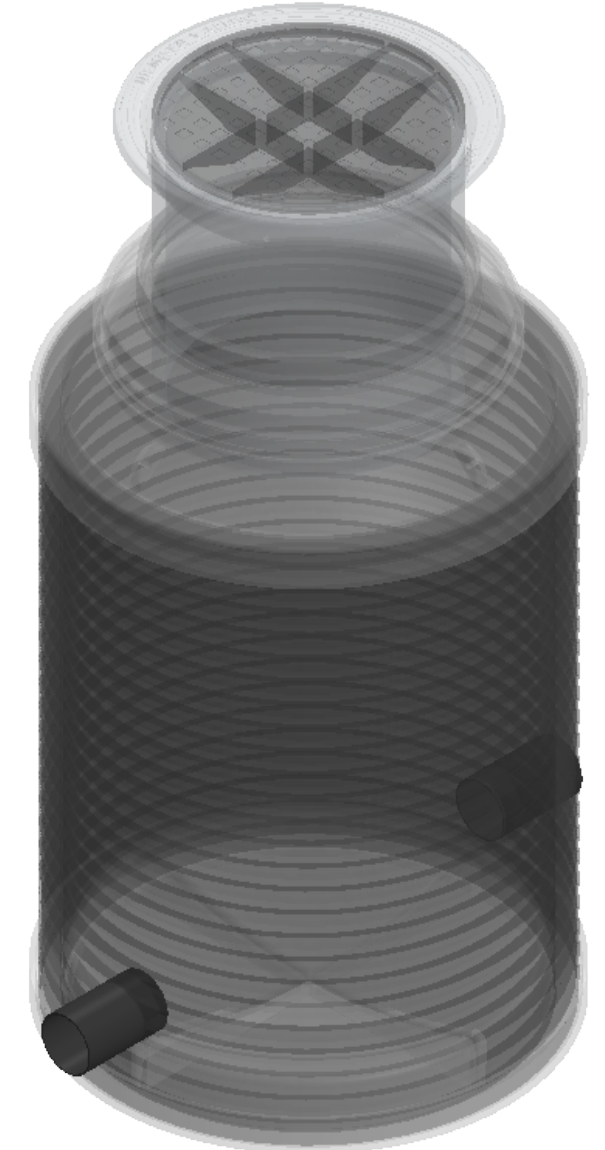
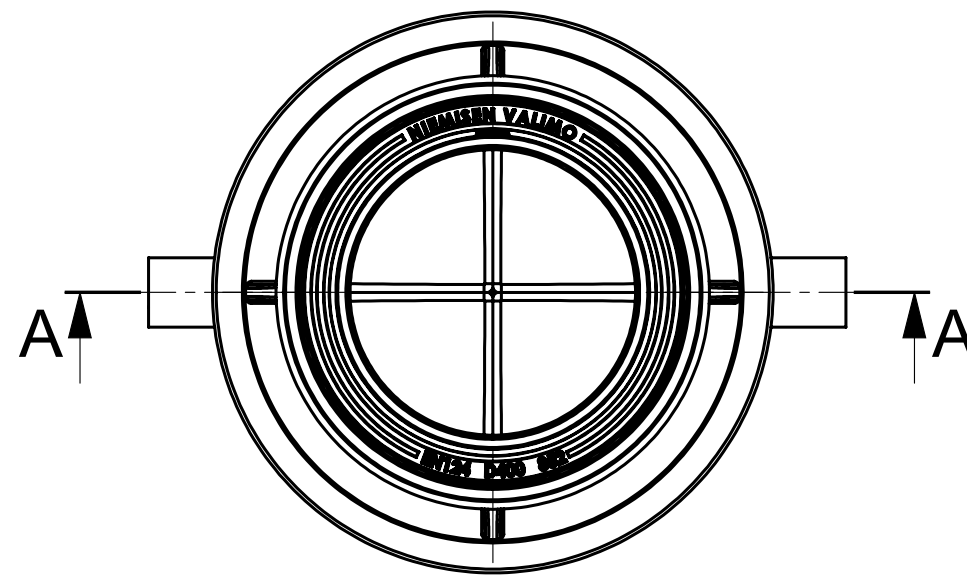
SADEVEDEN TARKASTUSKAIVO

SVTK 800/500





SECTION A-A
SCALE 1 : 12

Sadeveden tarkastuskaivo valmistetaan ilman pohjakourua, 110mm leitepesällä



Kaivon korkeus H (vj-mp) = _____ mm

Materiaali:	Rakennustoimenpide: Tyypik kuva	Suunnittelija / Piirtäjä: SR	Pvm: 06.10.2020
 Työnumero:	Rakennuskohteen nimi ja osoite:	Massa:	Sivu: 1/1
 TALOKAIVO www.talokaivo.fi	Kuvaukset / Sisältö: SADEVEDEN TARKASTUSKAIVO SVTK 800/500	Arkkikoko: A3	Mittakaava: 1:20
		Tuotenumero: 70000990	Rev