



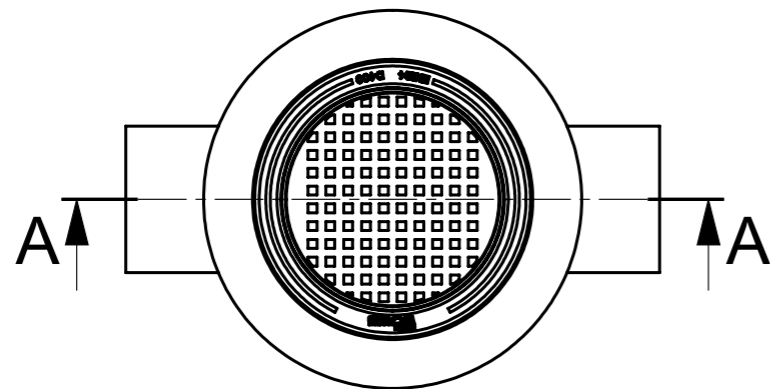

SVTK 1300-2390

SADEVEDEN TARKASTUSKAIVO

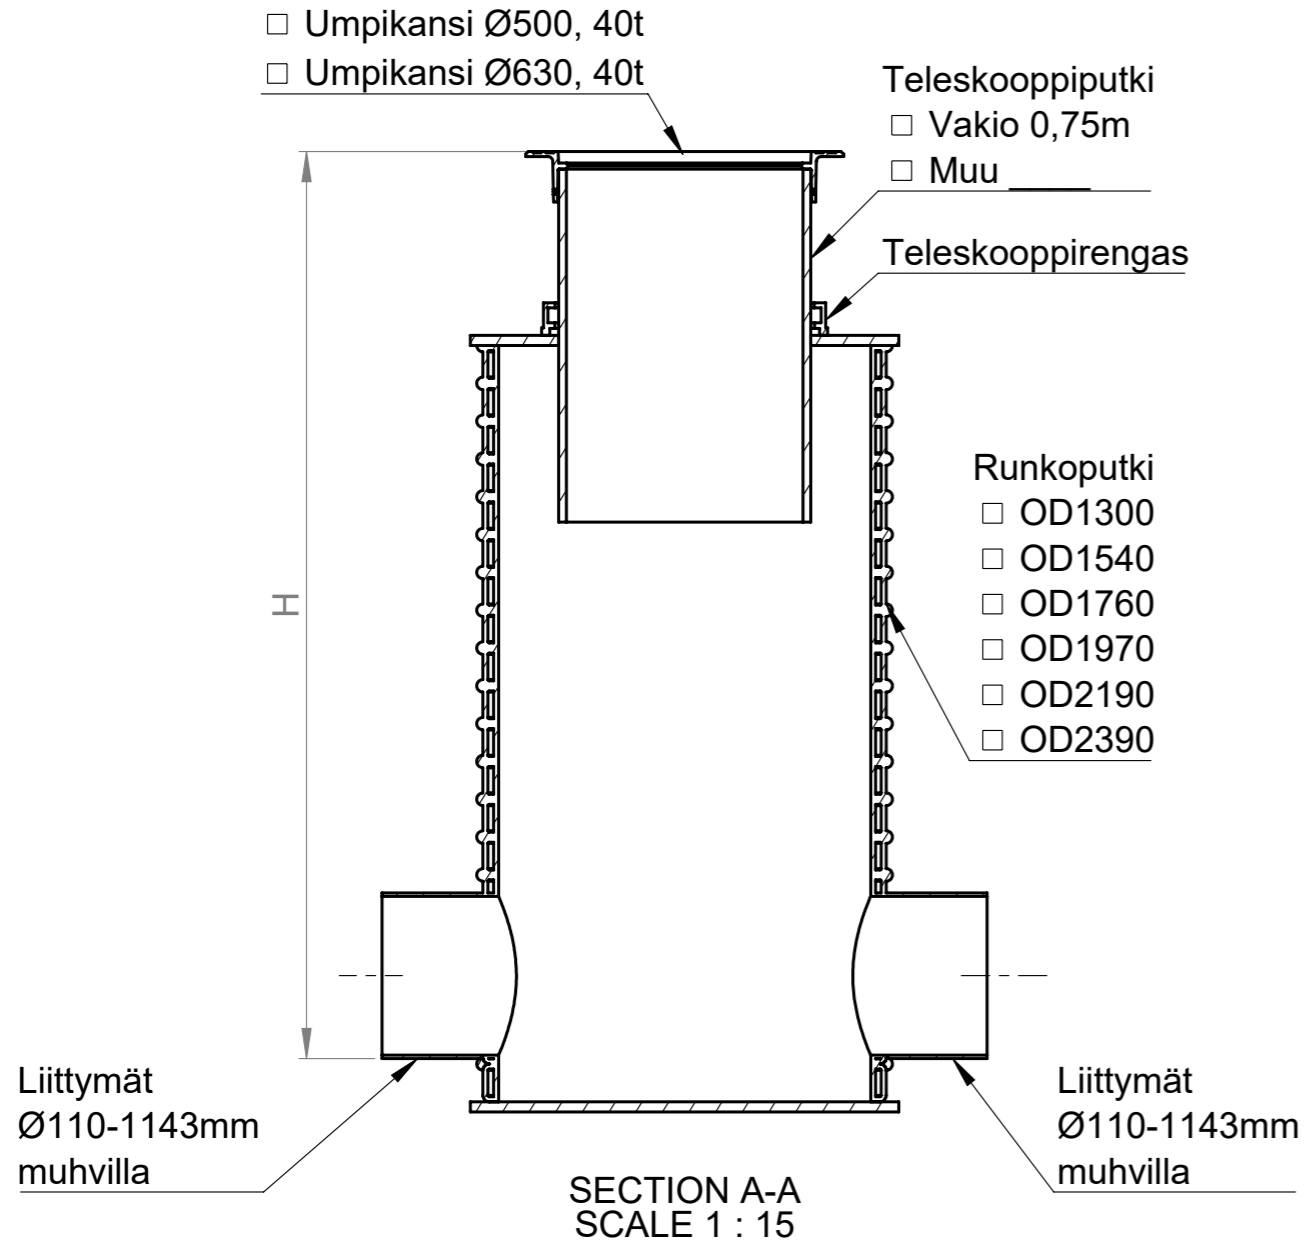

Kaivon korkeus H (vj-mp) = ____ mm

Materiaali:	Rakennustoimenpide: Tyypikuva	Suunnittelija / Piirtäjä: SR	Pvm: 25.03.2020
 Työnumero:	Rakennuskohteen nimi ja osoite:	Massa:	Sivu: 1/1
 TALOKAIVO www.talokaivo.fi	Kuvaukset / Sisältö: SVTK 1300-2390 SADEVEDEN TARKASTUSKAIVO	Arkkikoko: A3	Mittakaava: 1:20
		Tuotenumero:	Rev